

MAPA DO CELÓW PROJEKTOWYCH
DĘBOWIEC gm. Skierbieszów
SKŁADOWISKO ODPADÓW
Skala 1:1000

PLAN ZAGOSPODAROWANIA TERENU

SKALA 1:1000

Wykonana przez PDR "KART-MAP" Spółka z o.o. w Zamościu w oparciu o istniejącą mapę ewidencyjną i mapę sytuacyjną w skali 1:1000 m.skała: 16.442.071.072, 073, 074, 071
Układ odniesienia współrzędnych: "PGS2"
Układ odniesienia wysokości: Krasnodół
Nr korab. 5554/2011

WYKONAWCA:
Przedsiębiorstwo Geodezyjno-Kartograficzne
"KART-MAP" Spółka z o.o.
22-400 Zamość ul. Przemysłowa 4
NIP: 522-000-34-59 REGON: 550012230-94985000
tel. 0 (94) - 6389861, 6270952 (fax)

GEODEZA

Przepracował
mgr inż. Zdzisław
Wojcikiewicz

DYREKTOR

Zdzisław Skwirzyński
mgr inż.

STAROSTA ZAMOJSKI
Przedsiębiorstwo Geodezyjno-Kartograficzne
"KART-MAP" Spółka z o.o.
22-400 Zamość ul. Przemysłowa 4
NIP: 522-000-34-59 REGON: 550012230-94985000
tel. 0 (94) - 6389861, 6270952 (fax)

Z up. STAROSTY
mgr inż. Zdzisław Skwirzyński
Przedsiębiorstwo Geodezyjno-Kartograficzne
"KART-MAP" Spółka z o.o.
22-400 Zamość ul. Przemysłowa 4
NIP: 522-000-34-59 REGON: 550012230-94985000
tel. 0 (94) - 6389861, 6270952 (fax)


LEGENDA:

OBIEKTY PROJEKTOWANE

- Ob. nr 1 Dyzurka wagowego
- Ob. nr 2 Waga samochodowa
- Ob. nr 3 Hala sortownic odpadów zmieszanych komunalnych wraz z instalacją paliwa alternatywnego
- Ob. nr 4 Budynek administracyjno - socjalno - sanitarny
- Ob. nr 5 Brodzik dezynfekcyjny
- Ob. nr 6 Hala z linią do doczyszczania odpadów opakowaniowych
- Ob. nr 7 Wiata na sprzęt technologiczny
- Ob. nr 8 Warsztat naprawczy
- Ob. nr 9 Zakładzone boksy na magazynowanie odpadów opakowaniowych
- Ob. nr 10 Plac gromadzenia odpadów opakowaniowych
- Ob. nr 11 Hala przyjęcia i przygotowania do wywozu zużytego sprzętu elektrycznego i elektronicznego waste
- Ob. nr 12 Wiata do gromadzenia i demontażu odpadów wielkogabarytowych ze sprężarkownią (12A)
- Ob. nr 13 Plac do przyjęcia i kruszenia odpadów budowlanych
- Ob. nr 14 Plac do gromadzenia szklanej i złomu
- Ob. nr 15 Hala kompostowni odpadów biodegradowalnych z infrastrukturą technologiczną
- Ob. nr 16 Plac tymczasowego deponowania kompostu gotowego
- Ob. nr 17 Magazyn kontenerowy do gromadzenia odpadów niebezpiecznych
- Ob. nr 18 Separator
- Ob. nr 19 Zbiornik bezodpływowy na ścieki sanitarne - szambo
- Ob. nr 20 Zbiornik na ścieki deszczowe z dróg i placów oraz dachów wraz z infrastrukturą
- Ob. nr 21 Zieleń ozdobna i trawa
- Ob. nr 23 Studzienka do gromadzenia ścieków technologicznych z brodzika dezynfekcyjnego
- Ob. nr 24B Bramy oraz fragment ogrodzenia
- Ob. nr 25 Plac, drogi utwardzone przystosowane do ruchu ciężkiego
- Ob. nr 26 Chodnik
- Ob. nr 27 Zakładowy magazyn paliw
- Ob. nr 28 Trafostacja - objęta odrębnym proj. budowlanym
- Ob. nr 29 Studnia wierzona
- Ob. nr 30 Myjnia płytowa nie zadaszona ze szczelnym dnem wraz z separatorem
- Ob. nr 31 Miejsce parkingowe dla śmieciarek
- Ob. nr 32 Miejsce parkingowe dla samochodów osobowych
- Ob. nr 33 Rezerwa terenu
- Ob. nr 102 Kwatera składowania odpadów
- Ob. nr 104 Zbiorniki retencyjne odcieków ze składowiska
- KP Kontenerowa pompownia ppoz.
- ZP Zbiornik ppoz.
- PO Pompownia odcieków

OBIEKTY ISTNIEJĄCE

- Ob. nr 22 Pas zieleni ochronnej - pozostaje bez zmian
- Ob. nr 24A Ogrózenie - pozostaje bez zmian
- Ob. nr 106 Zbiornik odcieków - do adaptacji
- SW Studnia wodomierzowa - do adaptacji
- Obiekty do likwidacji

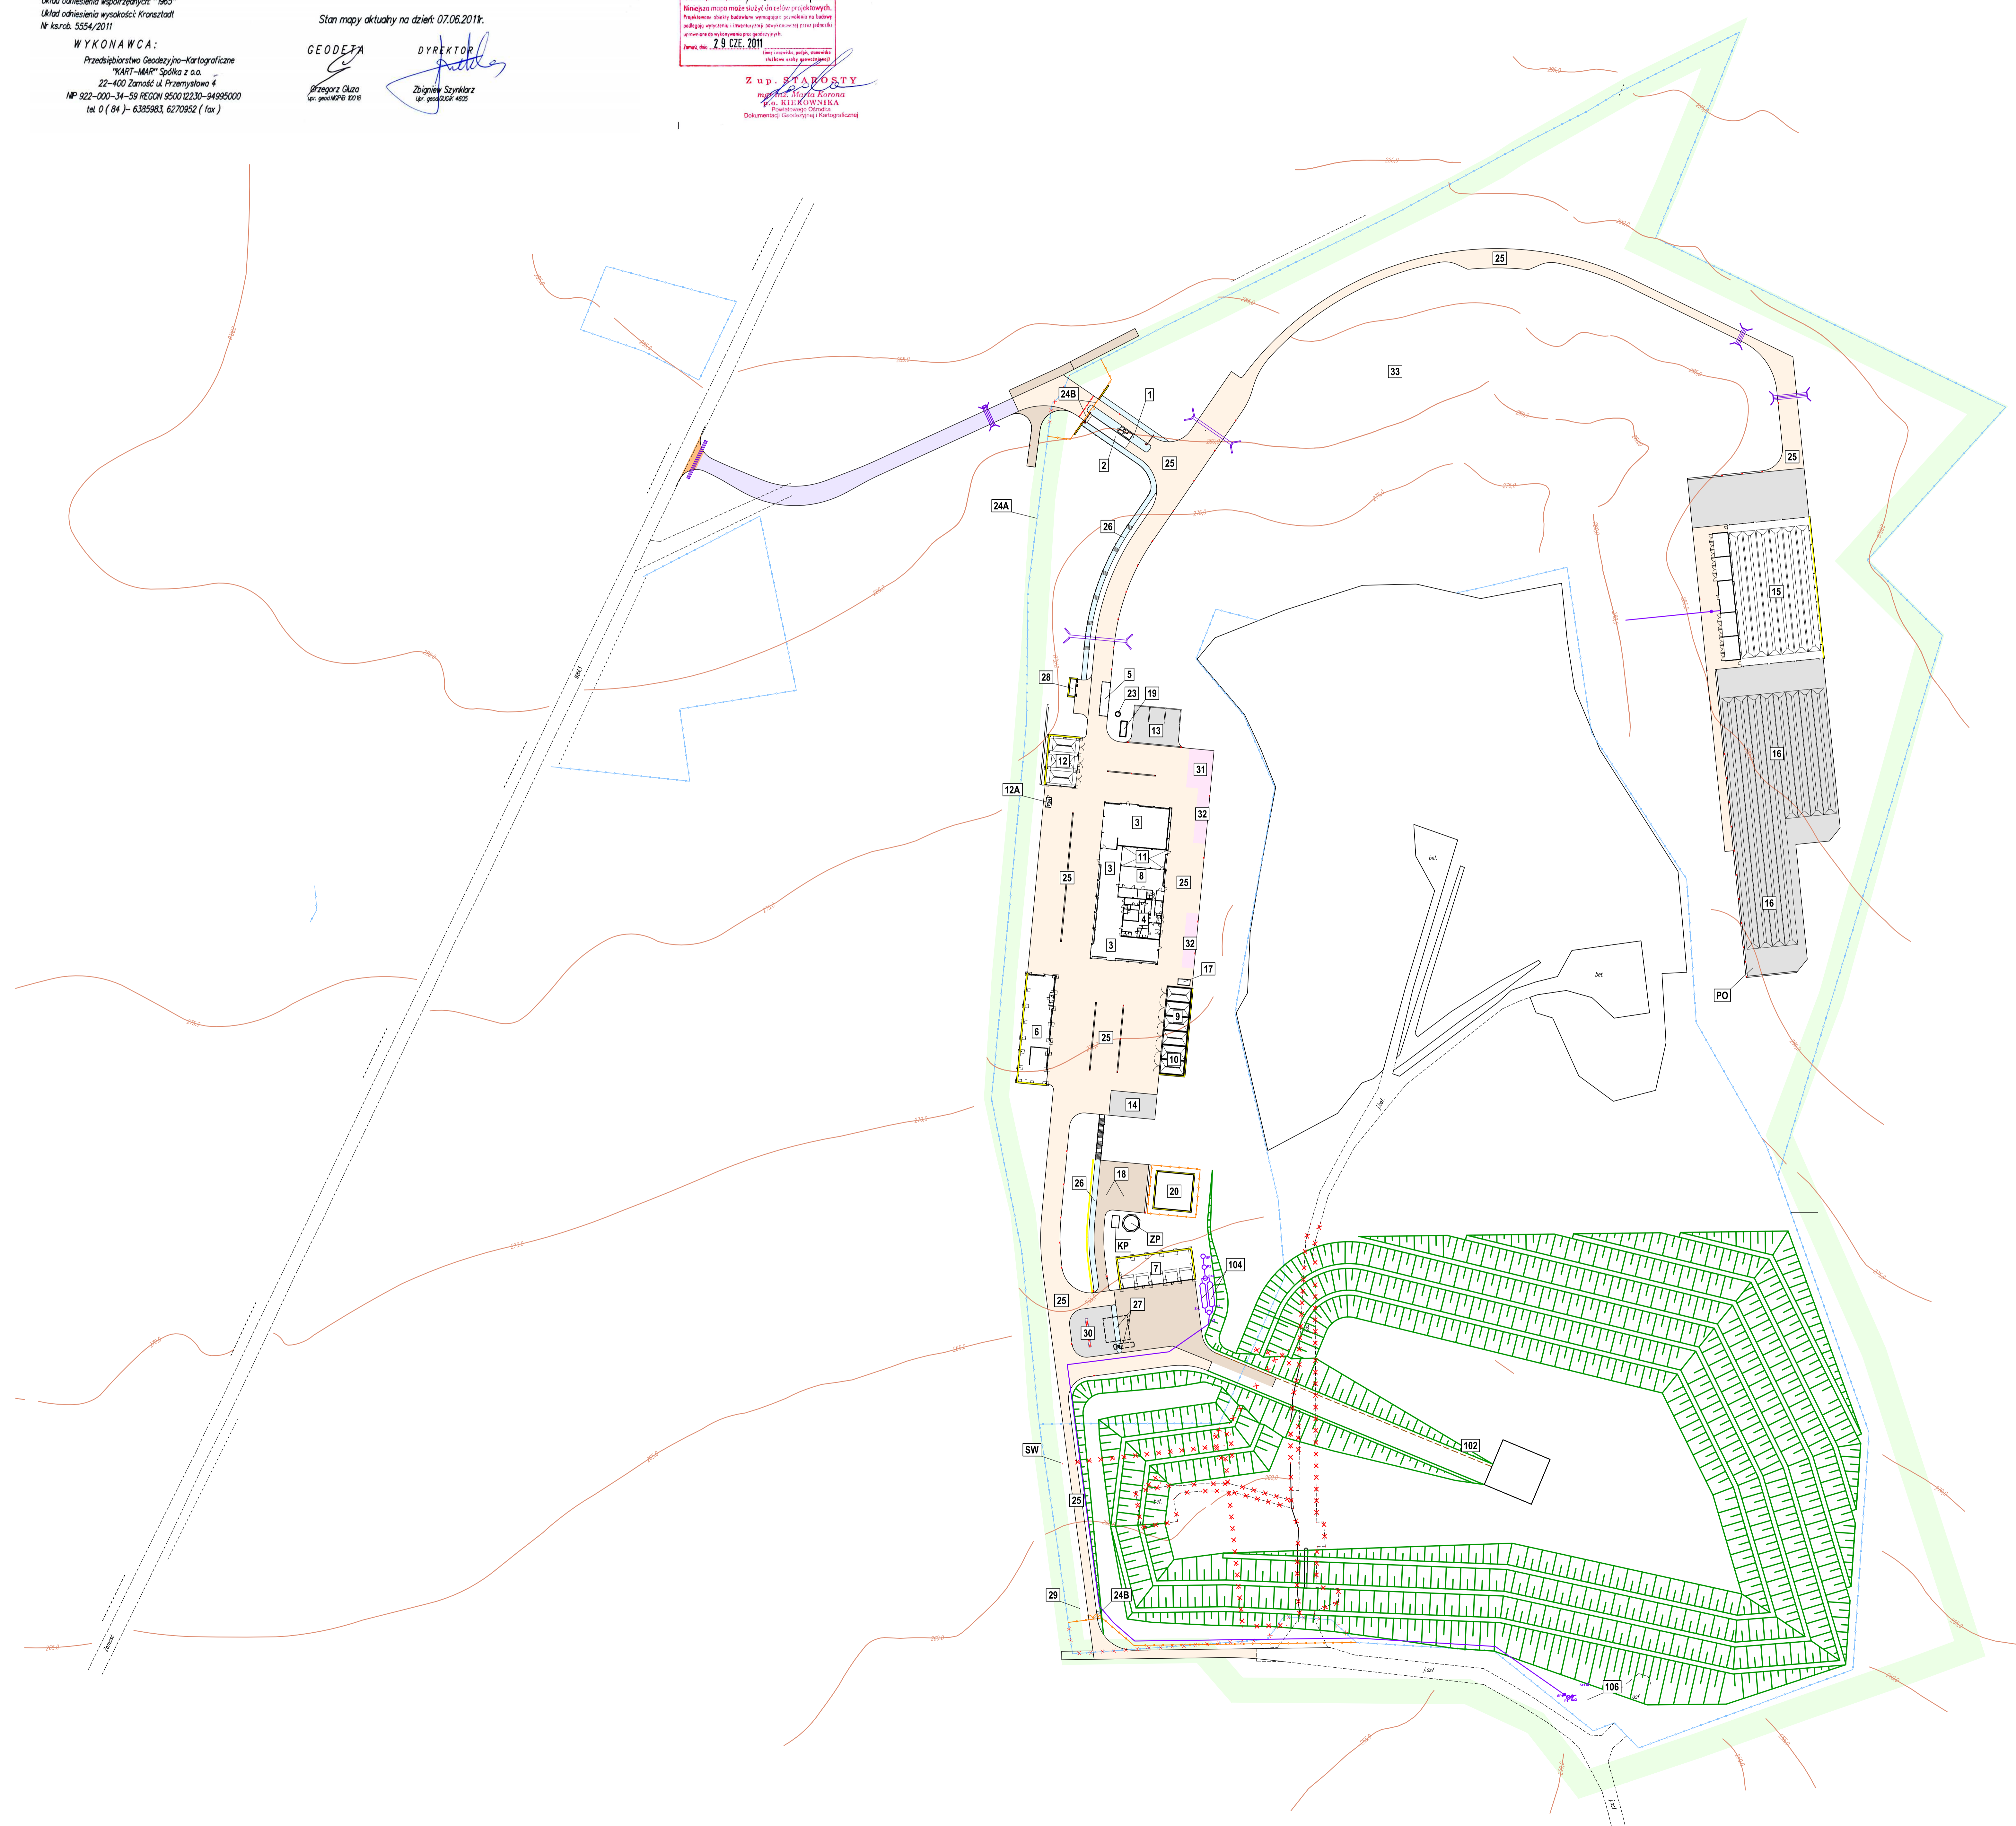

Niniejsza dokumentacja projektowa została opracowana w celu uzyskania decyzji administracyjnej - pozwolenia na budowę. Spełnia ona wszystkie wymagania prawa budowlanego odnośnie zawartości i szczegółowości projektu budowlanego. Przed przystąpieniem do robót budowlanych niezbędne jest opracowanie projektu wykonawczego uszczegółwiającego projekt budowlany. Projekt wykonawczy powinien być sporządzony przez osoby posiadające uprawnienia budowlane.

BRANŻA DROGOWA:

- nawierzchnia jezdni i placów z kostki brukowej
- nawierzchnia placów z betonu cementowego
- nawierzchnia miejsc postojowych z kostki brukowej
- nawierzchnia chodnika z kostki brukowej
- nawierzchnia opasek z płytek chodnikowych
- nawierzchnia z gruzu
- skarpki nasypów i rowów
- ściany oporowe
- schody terenowe
- przepust
- umocnienie wyłotów przepustów

BRANŻA SANITARNA:

- Sieć wodociągowa bytowa
- Sieć wodociągowa hydrantowa
- Hydranty pożarowe nadziemne
- Kanalizacja sanitarne
- Kanalizacja deszczowa (z dachów, in. czysta)
- Kanalizacja deszczowa (z dróg i placów, in. brudna)
- Rurociąg tłoczny odcieku z przyz.
- Zewnętrzna instalacja sprężonego powietrza
- Rurociąg odcieków
- Drenaż odcieków

BRANŻA ELEKTRYCZNA:

- Latarnia oświetleniowa
- Kabel oświetleniowy
- Kabel elektroenergetyczny
- Kanalizacja kablowa
- Studnia kanalizacji kablowej
- Przyłącze telegraficzne

proj. przyłącza SN, objęte odrębnym projektem, uzgodnioną opinią ZUDP 94Z/2011
korekta proj. przyłącza SN - ZUDP 94Z/2011 na odcinku AB

REGIONALNY ZAKŁAD ZAGOSPODAROWANIA ODPADÓW W DĘBOWCU, GM. SKIERBIESZÓW, POW. ZAMOJSKI	
NAZWA INWESTYCJI	REGIONALNY ZAKŁAD ZAGOSPODAROWANIA ODPADÓW W DĘBOWCU, GM. SKIERBIESZÓW, POW. ZAMOJSKI
OBIEKT	REGIONALNY ZAKŁAD ZAGOSPODAROWANIA ODPADÓW W DĘBOWCU
INWESTOR	Przedsiębiorstwo Geodezyjno-Kartograficzne "KART-MAP" Spółka z o.o. 22-400 Zamość, ul. Kruca 10
KODZAJ OPRAĆ	PROJEKT BUDOWLANY
BRANŻA	PRZEMISŁOWA
PROJEKTOWAŁ	mgr inż. Karolina Pasch
OPRACOWAŁ	mgr inż. Szymon Jurek
TYTUŁ RYS.	Plan sytuacyjny z lokalizacją obiektów
DATA	01.2012
SKALA	1:1000
7	